SZCZEGÓŁ 6

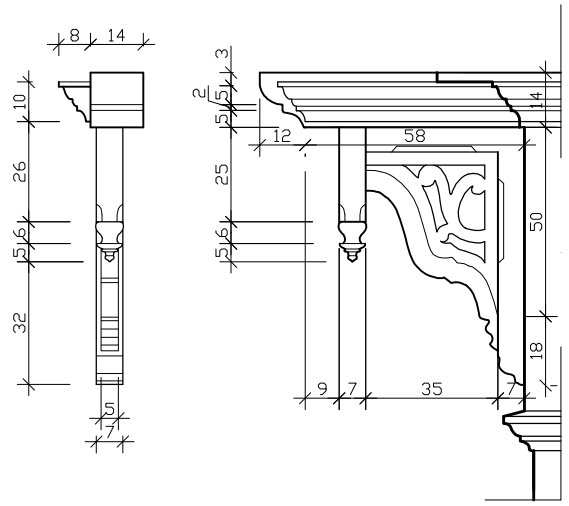

SZCZEGÓŁ 4

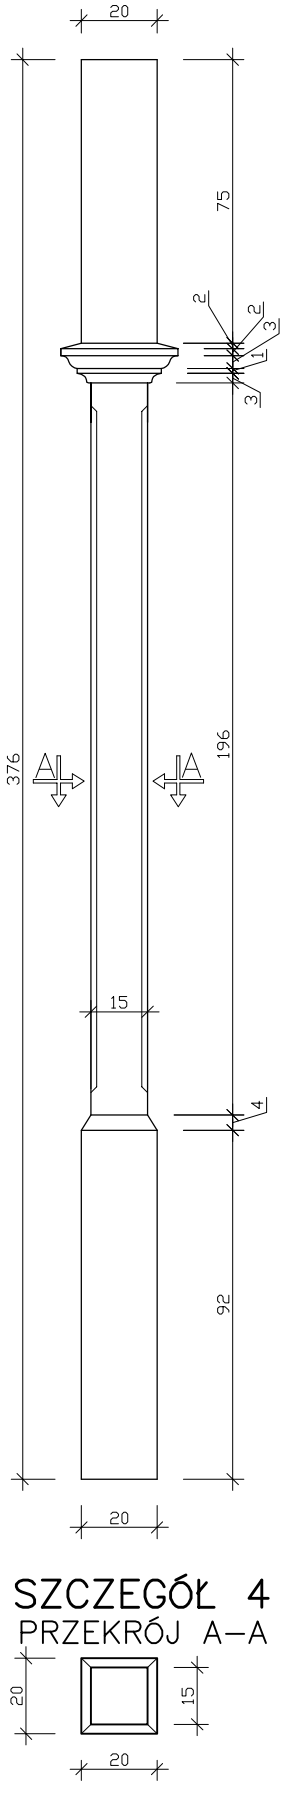

SZCZEGÓŁ 7

PRZEKRÓJ A–A

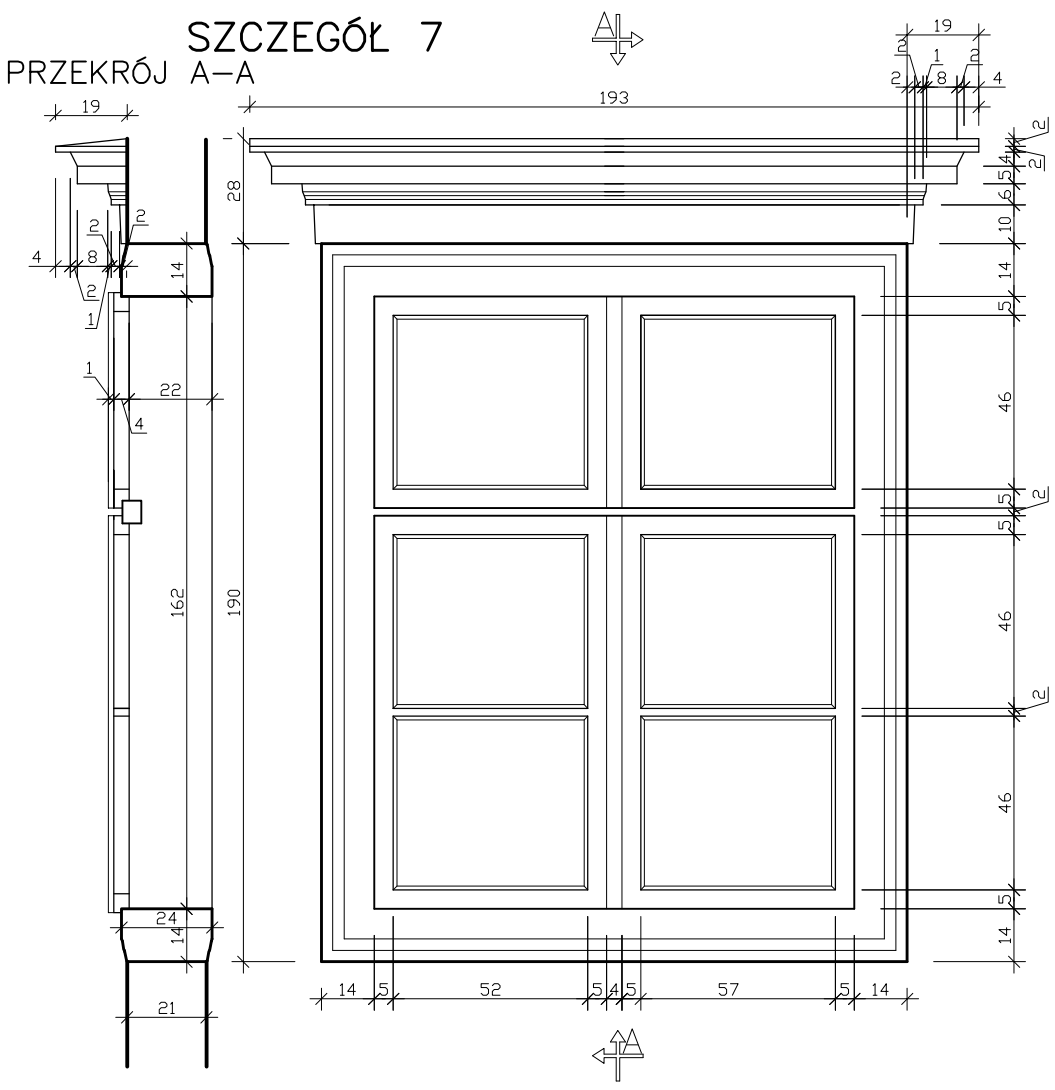

SZCZEGÓŁ 4

PRZEKRÓJ A–A

Jednostka projektowa:	Biuro Usług Projektowych i Inwestycyjnych "DOMINEX" Oktawian Woźniak ul. Lewakowskiego 7, 38-400 Krosno tel. 013 436 99 10(12)		
Temat:	Remont wieży z zegarem w budynku "Bazar" w Iwoniczu Zdroju - inwentaryzacja		
Inwestor:	Urząd Gminy Iwonicz Zdrój, 38-440 Iwonicz Zdój, Aleja Słoneczna 28		Data: I 2008
Budowa:	38-440 Iwonicz Zdrój, Plac Dietla 3, dz. nr 1320/8		SKALA
Temat rysunku:	**Szczegóły 4, 6-7**		1:20
Branża:	architektoniczno-budowlana	Podpis:	NR RYS.
PROJEKTANT	mgr inż. Oktawian Woźniak (upr. Nr 81/91)		12
	tech. Piotr Nikody		