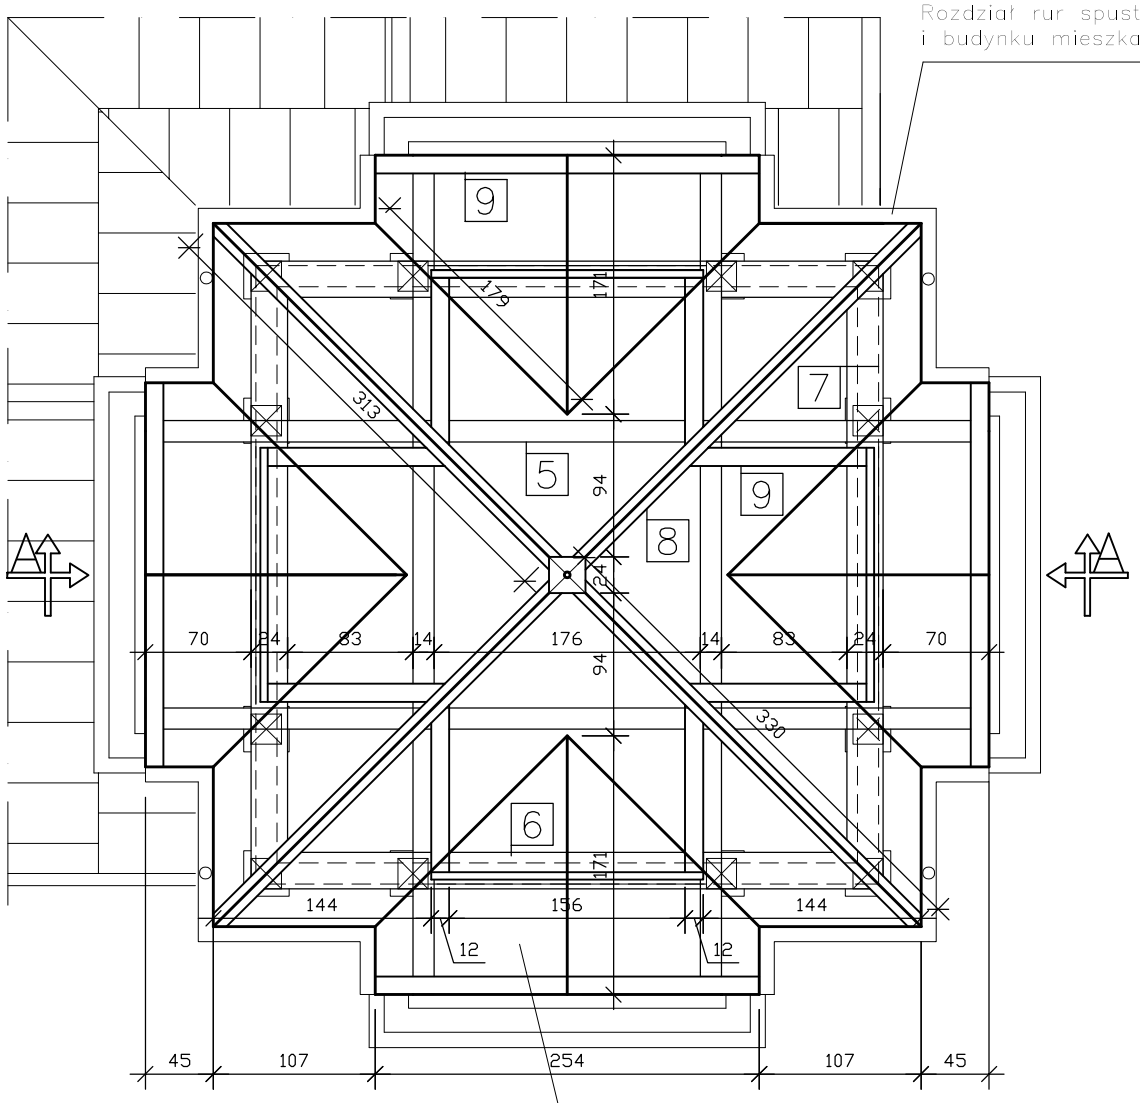

RZUT DACHU

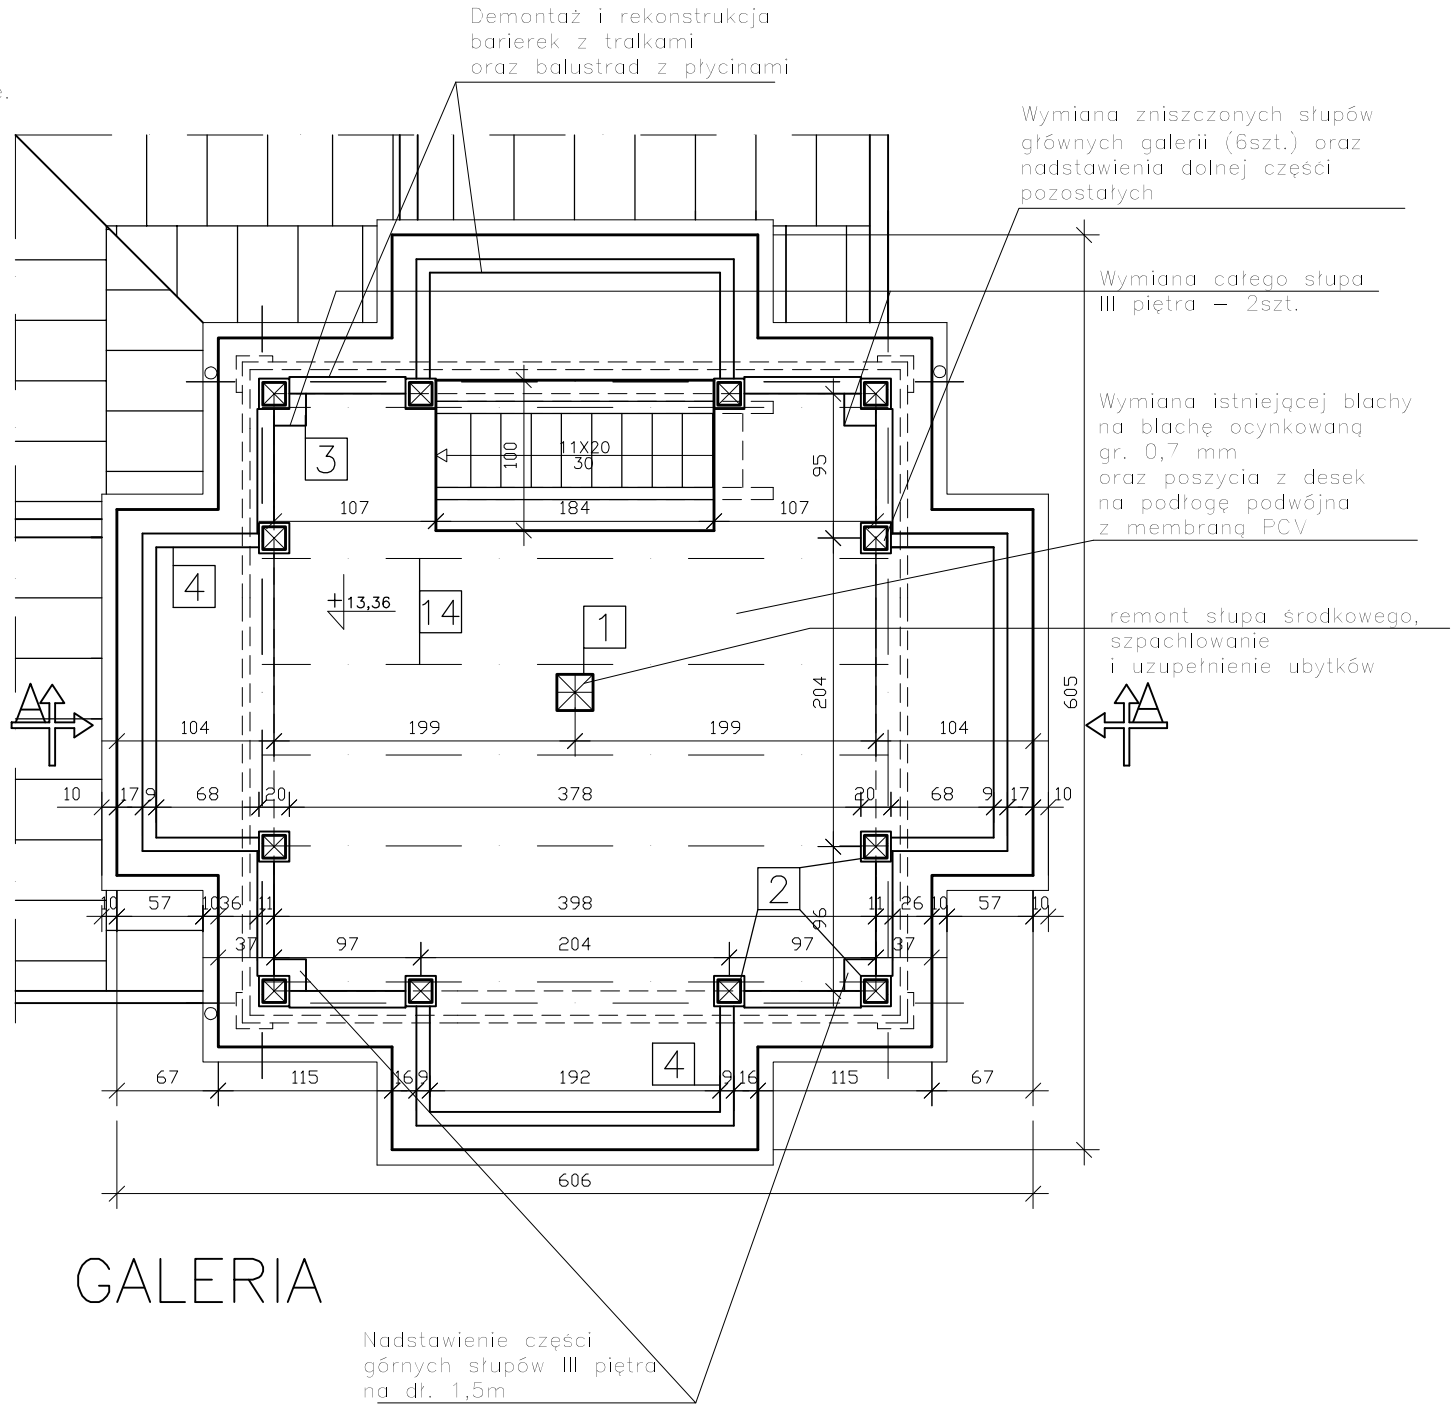

GALERIA

1	SŁUP DREWNIANY 24X24CM
2	SŁUP DREWNIANY 15/20X15/20CM
3	SŁUP DREWNIANY 22X22CM
4	BARIERKA DREWNIANA EL KONSTR. 9X9CM
5	ELEM.KONSTR.BELKA DREW. 14X20CM
6	ELEM.KONSTR.BELKA DREW. 24X20CM
7	ELEM.KONSTR.BELKA DREW. 14X14CM
8	KROKIEW KALENICOWA 14X12CM
9	KROKIEW 12X12CM
10	ŁUK BELKA DREW. 14X14CM
11	ELEM.KONSTR.DREW. 12X12CM
12	BALE DREW.ŚCIAN 16X20do36CM
13	POSZYCIE ELEWACJI DESKI 2,8–3,2X26do35CM
14	BELKI DREW.STROPU 18X27CM

Jednostka projektowa:	Biuro Usług Projektowych i Inwestycyjnych "DOMINEX" Oktawian Woźniak ul. Lewakowskiego 7, 38-400 Krosno tel. 013 436 99 10(12)		
Temat:	Remont wieży z zegarem w budynku "Bazar" w Iwoniczu Zdroju - projekt		
Inwestor:	Urząd Gminy Iwonicz Zdrój, 38-440 Iwonicz Zdój, Aleja Słoneczna 28		Data: I 2008
Budowa:	38-440 Iwonicz Zdrój, Plac Dietla 3, dz. nr 1320/8		SKALA
Temat rysunku:	**Rzut galerii i dachu**		1:50
Branża:	architektoniczno-budowlana	Podpis:	NR RYS.
PROJEKTANT	mgr inż. Oktawian Woźniak (upr. Nr 81/91)		3C
	mgr inż. Justyna Kubit		