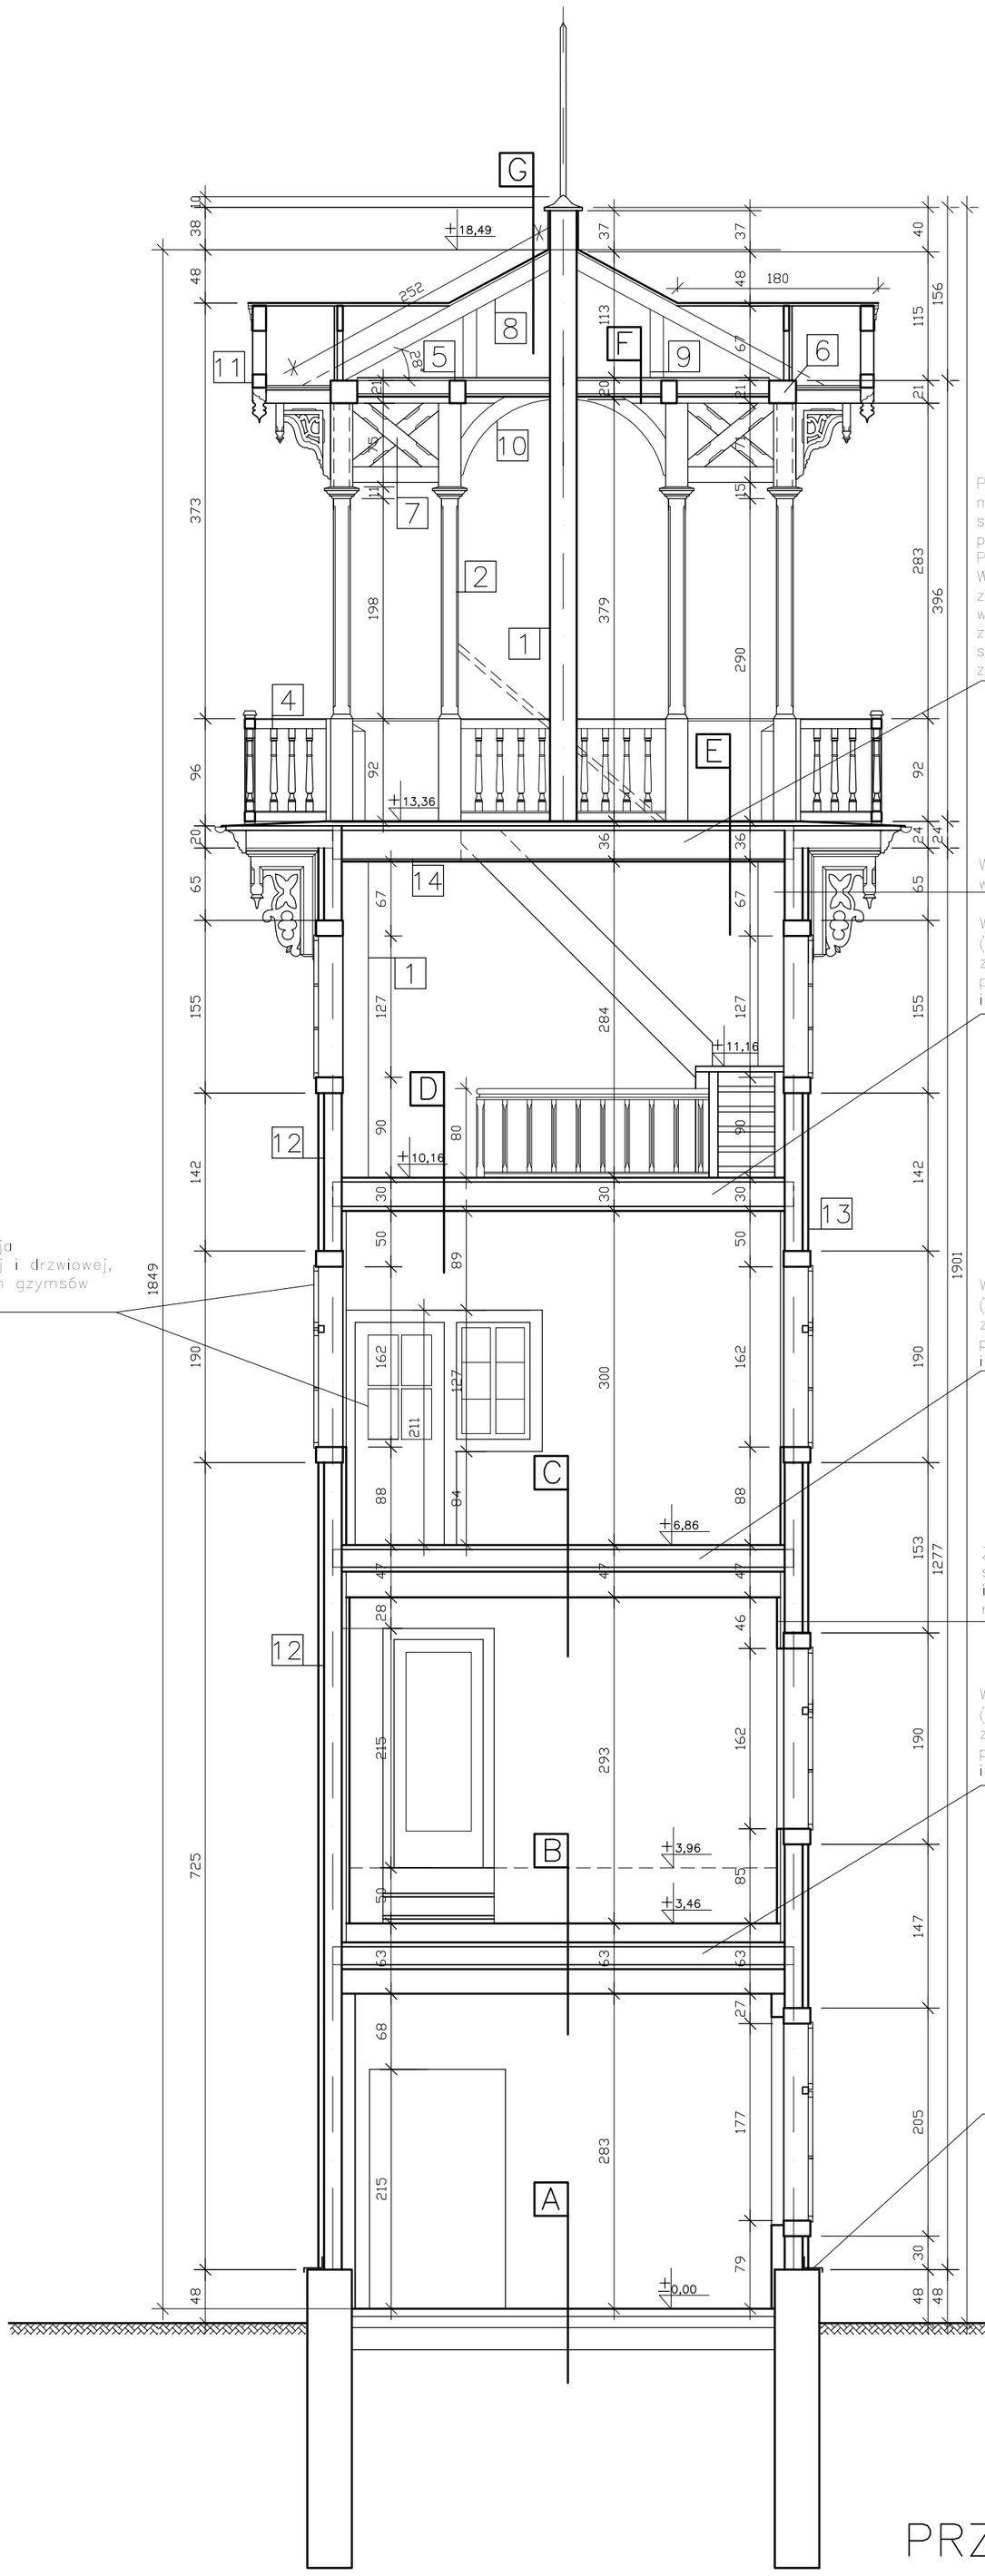

1	SŁUP DREWNIANY 24X24CM
2	SŁUP DREWNIANY 15/20X15/20CM
3	SŁUP DREWNIANY 22X22CM
4	BARIERKA DREWNIANA EL KONSTR. 9X9CM
5	ELEM.KONSTR.BELKA DREW. 14X20CM
6	ELEM.KONSTR.BELKA DREW. 24X20CM
7	ELEM.KONSTR.BELKA DREW. 14X14CM
8	KROKIEW KALENICOWA 14X12CM
9	KROKIEW 12X12CM
10	ŁUK BELKA DREW. 14X14CM
11	ELEM.KONSTR.DREW. 12X12CM
12	BALE DREW.ŚCIAN 16X20do36CM
13	POSZYCIE ELEWACJI DESKI 2,8– 3,2X26do35CM
14	BELKI DREW.STROPU 18X27CM

Poszycie z blachy ocynkowanej gr. 0,7mm na podwójny rąbek leżący, na podłodze ze spadkami na ściany zew. do rynien, podłoga na ruszcie, izolacja z membrany PCV, deskowanie pełne na belkach stropu. Wymiana 100% belek stropowych, zagęszczenie belek dodatkowymi czteremi, wymiana 100% podbitek, podłóg 50%, zastosować podłogi białe o różnej szerokości powyżej 20cm, dobre deski zachować i odpowiednio zaimpregnować.

Wymiana 2 słupów w narożach III piętra

Wymiana zniszczonych belek stropowych (20%), wymiana 100% podbitek, podłóg 50%, zastosować podłogi białe o różnej szerokości powyżej 20cm, dobre deski zachować i odpowiednio zaimpregnować

Demontaż i rekonstrukcja całości stolarki okiennej i drzwiowej, ozdobnych profilowanych gzymsów nadokiennych oraz okuć

Wymiana zniszczonych belek stropowych (20%), wymiana 100% podbitek, podłóg 50%, zastosować podłogi białe o różnej szerokości powyżej 20cm, dobre deski zachować i odpowiednio zaimpregnować

Zbicie całości wapiennych tynków ściennych w budynku wieży i montaż desek szalunkowych o różnej szerokości powyżej 20cm.

Wymiana zniszczonych belek stropowych (20%), wymiana 100% podbitek, podłóg 50%, zastosować podłogi białe o różnej szerokości powyżej 20cm, dobre deski zachować i odpowiednio zaimpregnować

Naprawa i wzmocnienie cokołu, uszczelnienie fundamentu ceglanego, izolacja pionowa, przekładki izolcyjne pod belki podwalinowe, wymiana 100% belek powalinowych

G
- BLACHA STALOWA FELCOWANA
- DESKOWANIE 2.5CM
- KROKIEW 12CM

F
- DESKA 4CM
- BELKA STROPOWA 14X20CM
- DESKA 2.5CM

E
- BLACHA OCYNK.FELCOWANA
- PODŁOGA DREW.DESKA 4CM
- DESKA 4CM
- BELKA STROPOWA 18X27CM
- DESKA 2.5CM

D
- PODŁOGA DREW.DESKA 4CM
- BELKA STROPOWA H=20CM
- DESKA 4CM
- TYNK WAPIENNY 4CM

C
- PODŁOGA DREW.DESKA 4CM
- BELKA STROPOWA H=16CM
- DESKA 4CM
- TYNK WAPIENNY 4CM
- RUSZT DREW. 10CM
- PŁYTA KART–GIPS

B
- PODŁOGA Z PŁYTY PILŚNIOWEJ
- DESKA 4CM
- BELKA STROPOWA H=16CM
- DESKA 4CM
- TYNK WAPIENNY 4CM
- RUSZT DREW. 10CM
- PŁYTA KART–GIPS

A
- PARKIET 3CM
- ŚLEPA PODŁOGA 3,2CM
- LEGARY
- PODSYPKA ŻWIROWA 30CM

PRZEKRÓJ A–A

Jednostka projektowa:	Biuro Usług Projektowych i Inwestycyjnych "DOMINEX" Oktawian Woźniak ul. Lewakowskiego 7, 38-400 Krosno tel. 013 436 99 10(12)		
Temat:	Remont wieży z zegarem w budynku "Bazar" w Iwoniczu Zdroju - projekt		
Inwestor:	Urząd Gminy Iwonicz Zdrój, 38-440 Iwonicz Zdój, Aleja Słoneczna 28		Data: I 2008
Budowa:	38-440 Iwonicz Zdrój, Plac Dietla 3, dz. nr 1320/8		SKALA
Temat rysunku:	**Przekrój poprzeczny A-A**		1:50
Branża:	architektoniczno-budowlana	Podpis:	NR RYS.
PROJEKTANT	mgr inż. Oktawian Woźniak (upr. Nr 81/91)		4C
	mgr inż. Justyna Kubit		