


DETAL WZMOCNIENIA ŚCIANY PRZY SCENIE

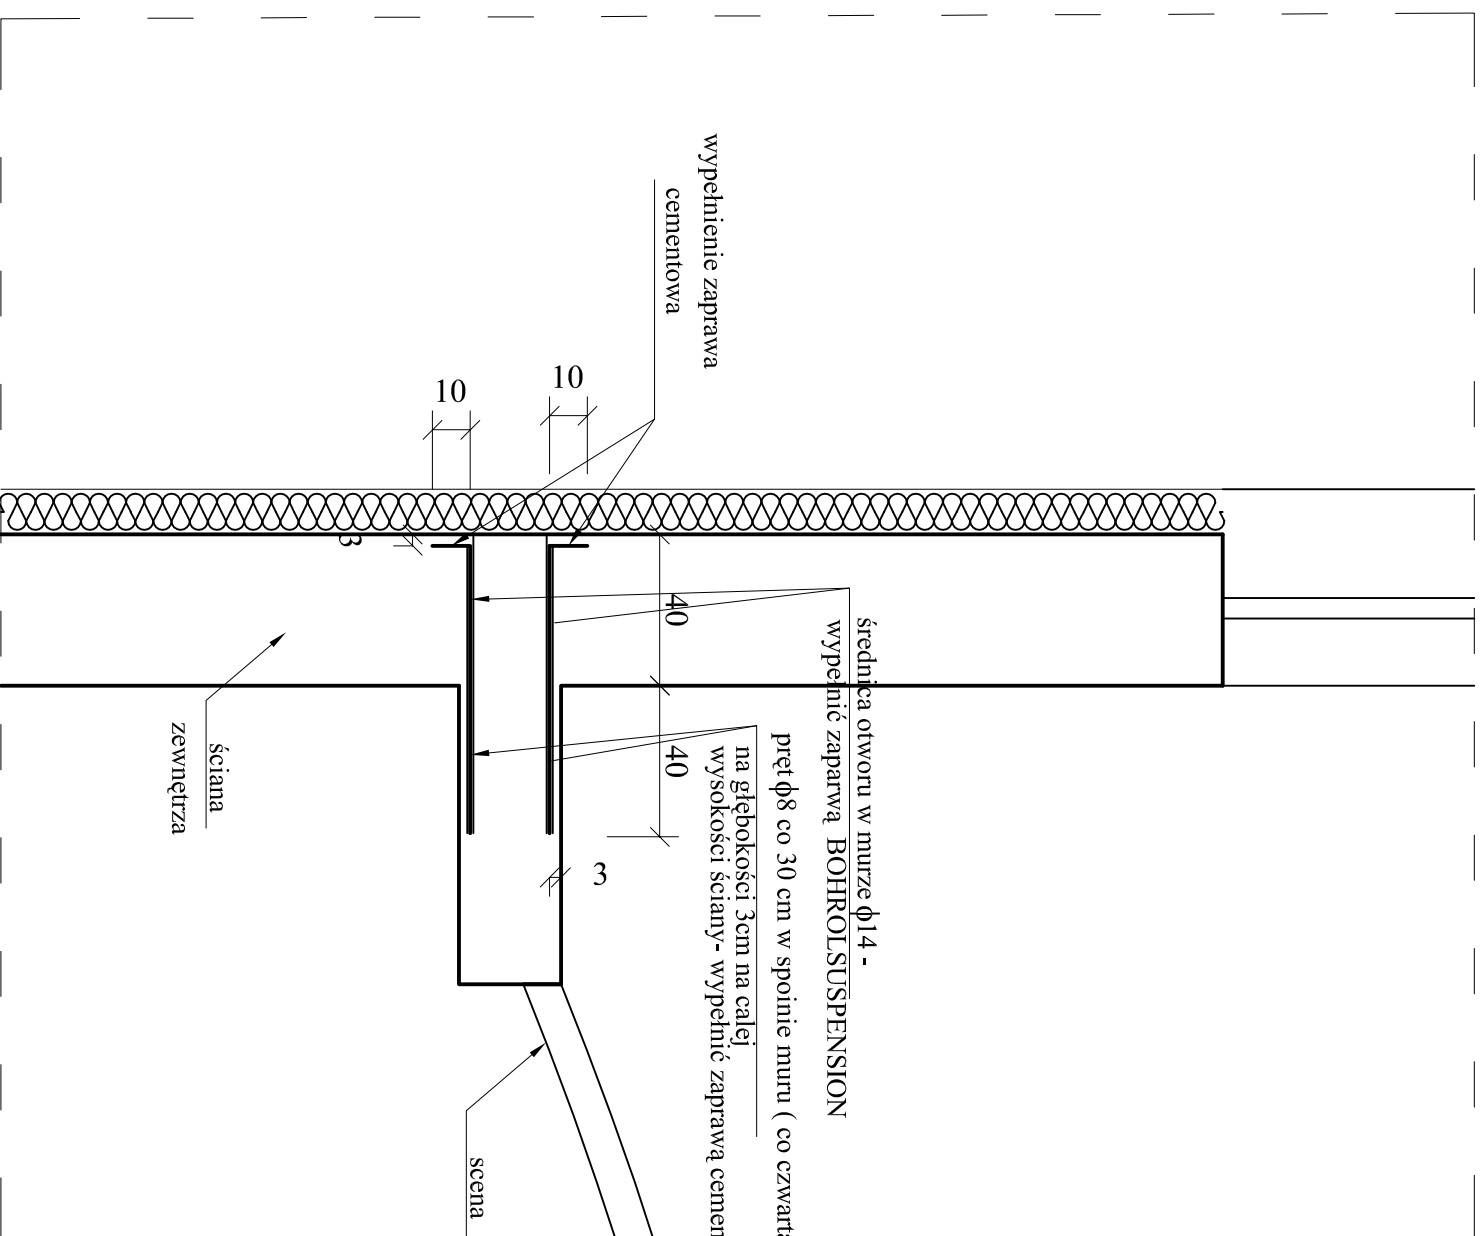

| ZESTAWIENIE STALI | | | | | Długość łączna (m) |
|-----------------------------------|-----------|--------------|--------------|------------------|--------------------|
| Poz. | Stal | Długość (mm) | Liczba | | A-III # 8 |
| | # | | w elementach | elementów ogółem | |
| 1 | A-III # 8 | 850 | 40 | 1 | 40 |
| Długość wg średnic (m) | | | | | 34,00 |
| Masa 1 m pręta (kg/m) | | | | | 0,40 |
| Masa łączna wg średnic (kg) | | | | | 13,43 |
| Masa łączna wg gatunku stali (kg) | | | | | 13,43 |
| Ogółem (kg) | | | | | 13,43 |

| | | |
|------------------------|--|--|
| Jednostka projektowa: | Biurow Usług Projektowych i Inwestycyjnych "DOMINEX" | Okawian Wozniak ul. Lewakowskiego 7, 38-400 Kosno tel. 013 436 99 10(12) |
| Temat: | KONCEPCJA PRZEbudowy I ROZbudowy Dronu I LUDOWEGO W IWONICZU PRZY UL. ZAGRODNIKI 18 | |
| Inwestor: | GMINA IWONICZ Z DROU, Alcja Słoneczna 28, 38-440 Iwnicz Zdroj | Data: 2009 |
| Adres: | IWONICZ ul. Zagrodniki 18 dz. nr 585 | SKALA 1:20 |
| Temat rysunku: | DETAL WZMOCNIENIA ŚCIANY PRZY SCENIE | NR RYS. NR RYS. |
| Branża: | architektoniczno-budowlana | |
| Projektanci: | mgr Maciej Krakusek (opr. nr 22594-PDK/80/0320/01) | |
| | mgr inż. Okawan Wozniak (opr. nr GP - 14/A-79428191) | |
| Asystenci projektantu: | Maciej Kozak | |
| | mgr inż. arch. Baniasz Gercyca | |

2.10